



COMMUNE DE LEYSIN

Numéro d'enquête 31.63.22

N° CAMAC 217203

AVIS OFFICIEL

ENQUÊTE PUBLIQUE

La Municipalité soumet à l'enquête publique le projet suivant :

Transformation énergétique d'un chalet existant sans
changement d'affectation

<i>Lieu-dit</i>	:	à Leysin
<i>Parcelle RF N°</i>	:	103
<i>Bâtiment ECA N°</i>	:	315
<i>Patrimoine</i>	:	note 4
<i>Adresse N°</i>	:	Rue Louis Favez 6
<i>Coordonnées (E/N)</i>	:	2'567'235 / 1'132'415
<i>Propriété de</i>	:	VARSHNEY CHANDRA Chemin de la Boverly 21 1614 GRANGES VEVEYSE
<i>Plans produits par</i>	:	MOYAL MERMILLOD CORINE ARCHIDOERS SARL Chemin de la Diey 7 1617 GRANGES VEVEYSE
<i>Particularité(s)</i>	:	<i>aucune</i>

Le dossier est déposé au service des constructions où il peut être consulté :

Du 14.01 au jeudi 12.02.2023

Leysin, le 05.01.2023

LA MUNICIPALITE

AD-CH2203

PERMIS DE CONSTRUIRE

TRANSFORMATION ÉNERGÉTIQUE D'UN CHALET EXISTANT SANS CHANGEMENT DE DESTINATION

PC

PROPRIÉTÉ DE VARSHNEY PRESHITA ET CHANDRA
Rue Louis Favez 6. 1854 Leysin | art. 103

09.11.2022



PROJET

S O M M A I R E

PCO1	PLANS SOUS-SOL & REZ ÉCH. 1/100
PCO2	PLANS ÉTAGE & COMBLES ÉCH. 1/100
PCO3	COUPES AA & BB ÉCH. 1/100
PCO4	FAÇADES SUD-EST & NORD-EST ÉCH. 1/100
PCO5	FAÇADES SUD-OUEST & NORD-OUEST ÉCH. 1/100
PCO6	PLAN DES RESEAUX EXISTANTS ÉCH. 1/200



Corine Moyal Mermillod architecte
REG A 680 Tél. +41 78 800 29 18
ARCHIDOERS Succursale de Granges (Veveyse)
Chemin de la Diey 7. 1614 Granges (V)
jfc@archidoers.ch • archidoers.ch

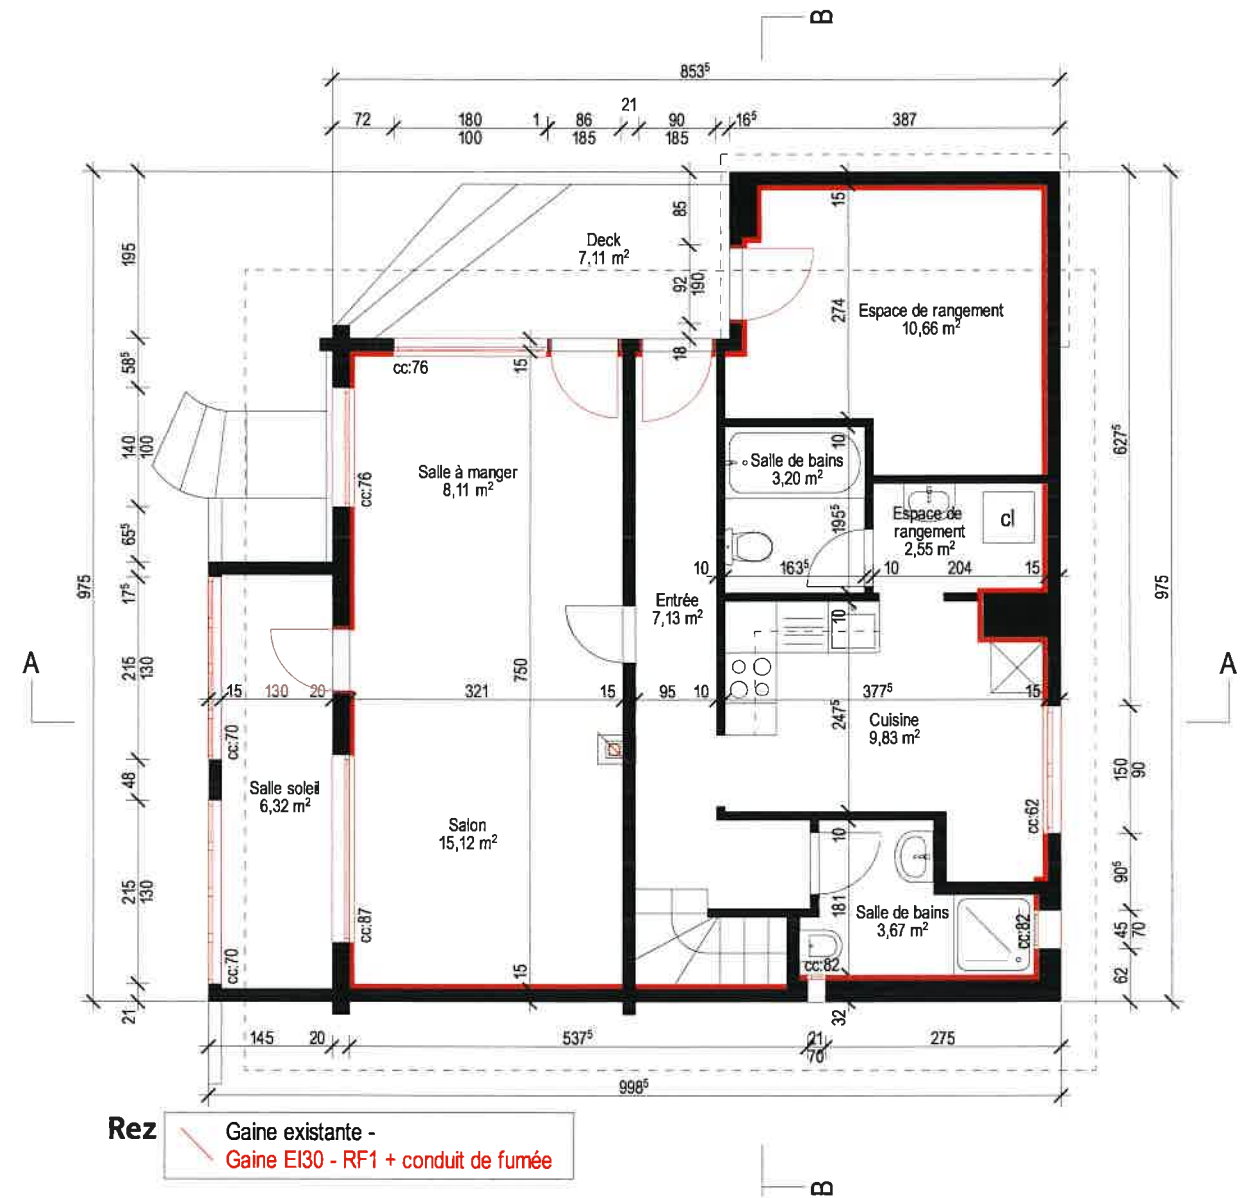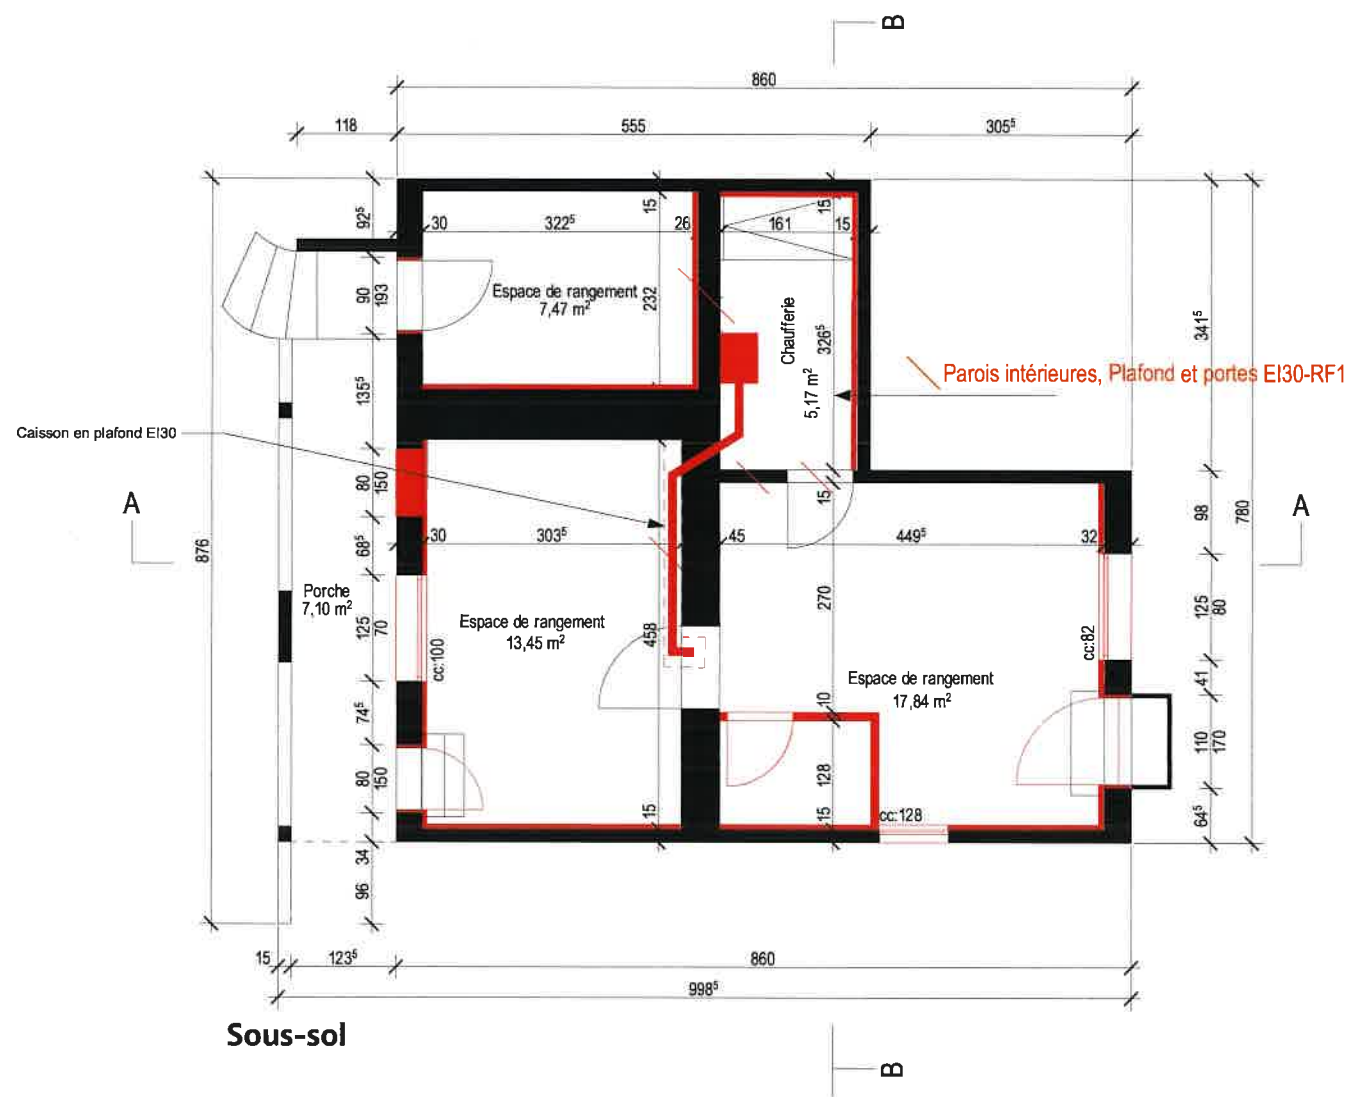

SIGNATURE ARCHITECTE

Corine Moyal Mermillod

Corine Moyal Mermillod

SIGNATURE REQUÉRANTS

Varshney Preshita et Chandra

Varshney Preshita et Chandra

PHASE
PERMIS DE CONSTRUIRE

PC

PLAN

PLANS
Sous-Sol & Rez

PLAN N°

ADCH_2203 PC-01

DOSSIER N° ADCH_2203

PROJET Corine Mermillod

ÉCHELLE 1:100

DATE ÉDIT. 09.11.2022

FORMAT DOCUMENT A3

TRANSFORMATION ÉNERGÉTIQUE
D'UN CHALET EXISTANT

Rue Louis Favez 6. 1854 Leysin



N° PARCELLE 103 - BÂTIMENT 315

PROPRIÉTAIRES
Varshney Preshita et Chandra

ARCHIDOERS®
REGENERATIVE DESIGN

Corine Moyal Mermillod architecte
REG A 680 Tél. +41 78 800 29 18

ARCHIDOERS Succursale de Granges (Veveyse)
Chemin de la Diey 7. 1614 Granges (V)
jfc@archidoers.ch • archidoers.ch

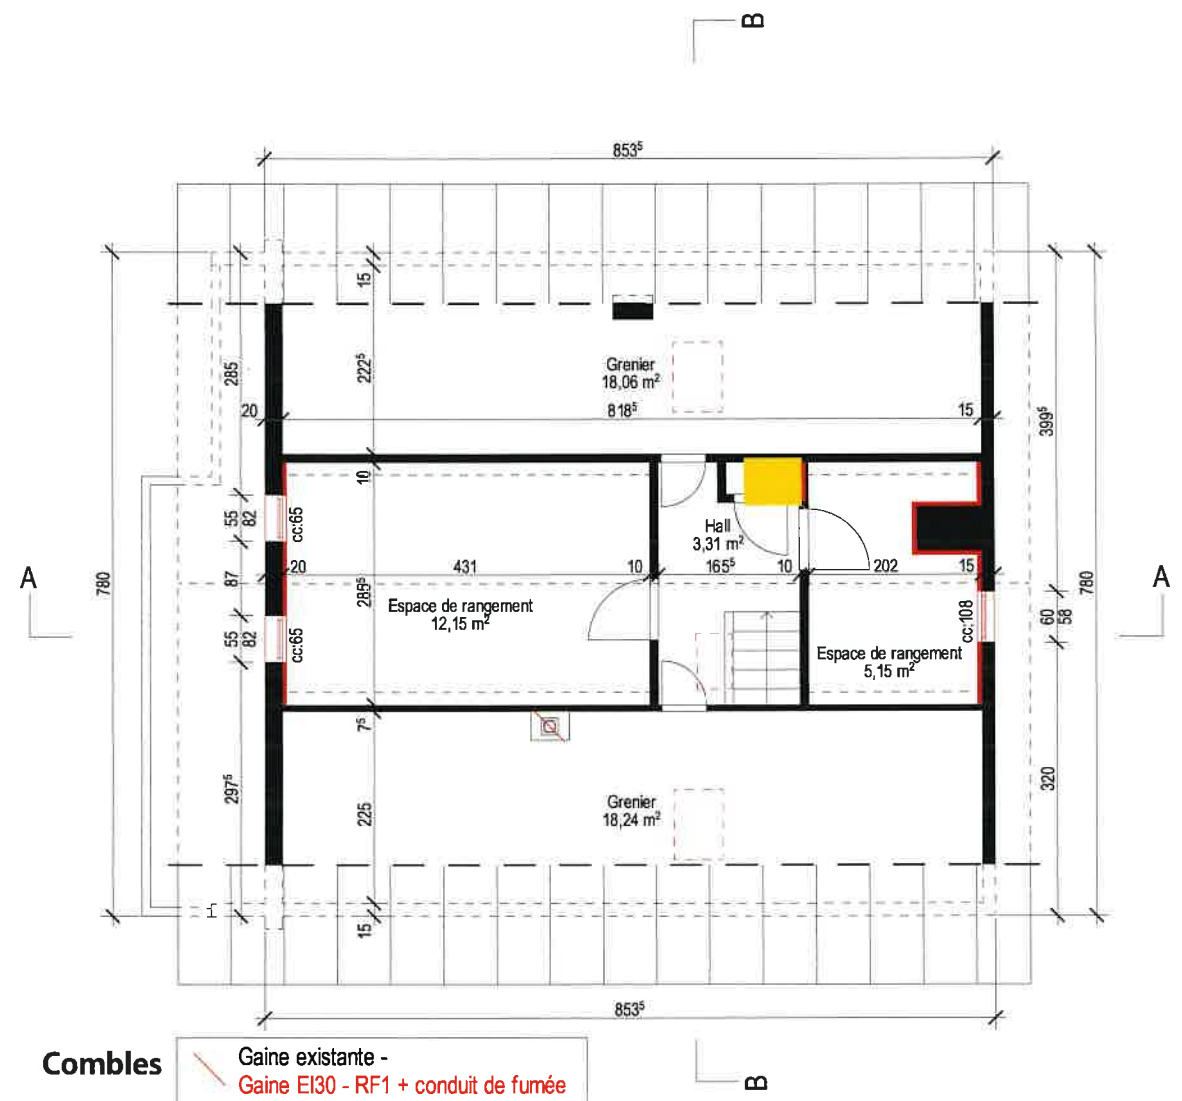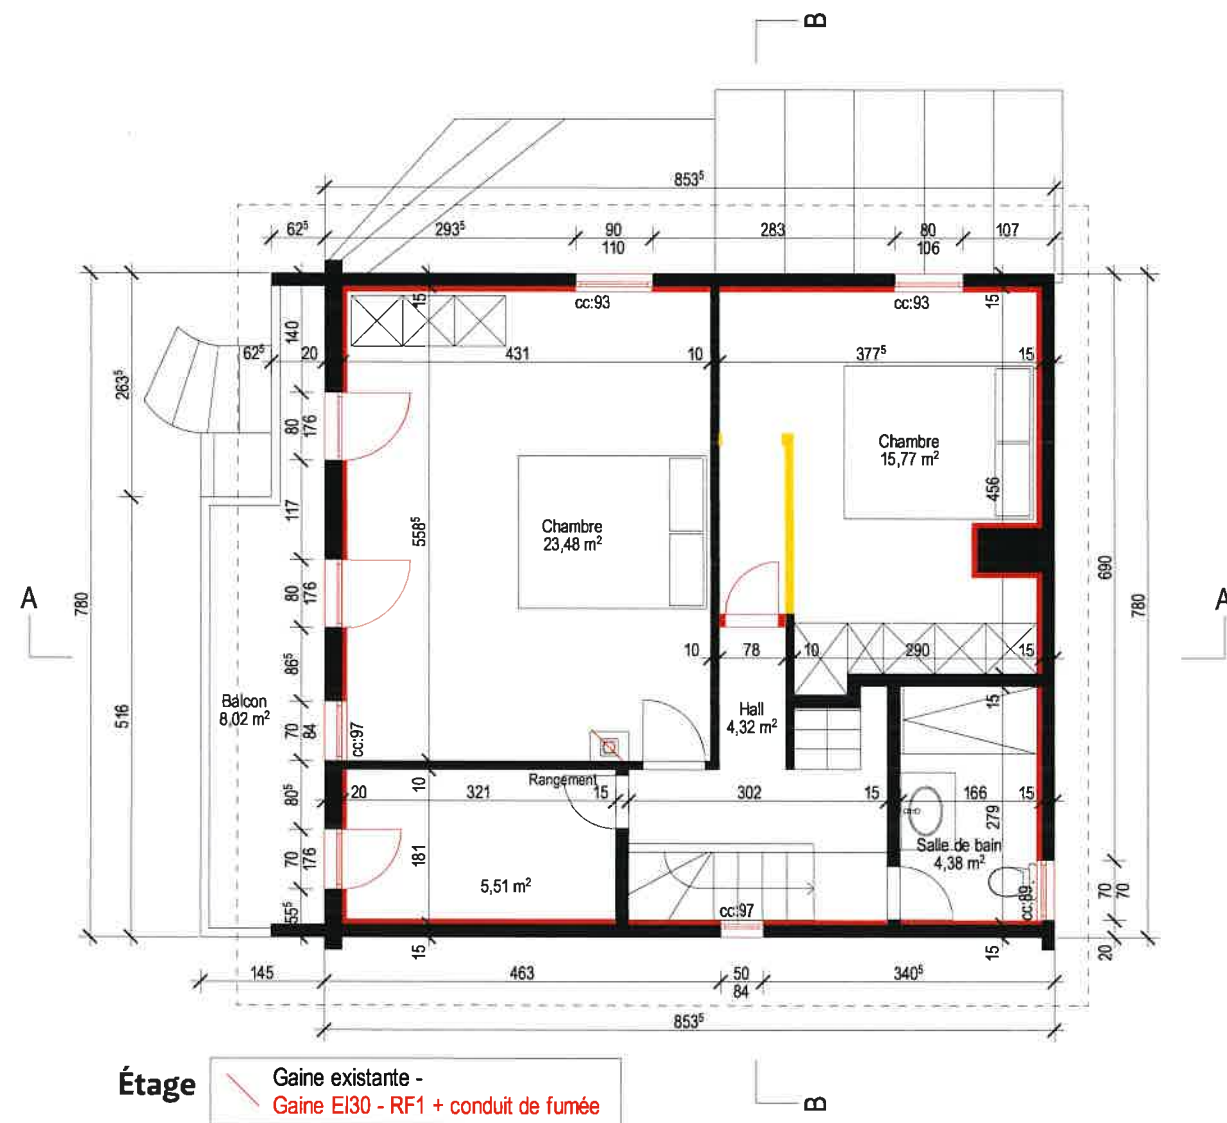

SIGNATURE ARCHITECTE

Corine Moyal Mermillod

Corine Moyal Mermillod

SIGNATURE REQUÉRANTS

Varshney Preshita et Chandra

Varshney Preshita et Chandra

PHASE
PERMIS DE CONSTRUIRE

PC

PLAN

PLANS
Étage & Combles

PLAN N°

ADCH_2203 PC-02

DOSSIER N° ADCH_2203

PROJET Corine Mermillod

ÉCHELLE 1:100

DATE ÉDIT. 09.11.2022

FORMAT DOCUMENT A3

TRANSFORMATION ÉNERGÉTIQUE
D'UN CHALET EXISTANT

Rue Louis Favez 6. 1854 Leysin



N° PARCELLE 103 - BÂTIMENT 315

PROPRIÉTAIRES
Varshney Preshita et Chandra

ARCHIDOERS®
REGENERATIVE DESIGN

Corine Moyal Mermillod architecte
REG A 680 Tél. +41 78 800 29 18

ARCHIDOERS Succursale de Granges (Veveyse)
Chemin de la Diey 7. 1614 Granges (V)
jfc@archidoers.ch archidoers.ch

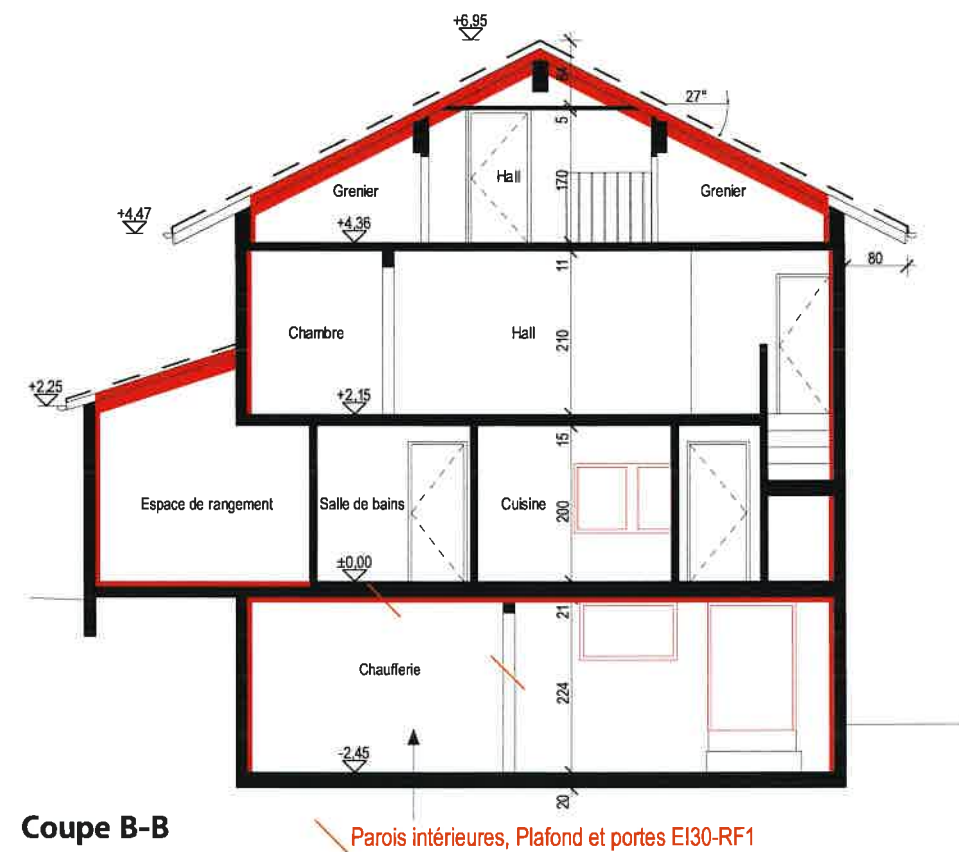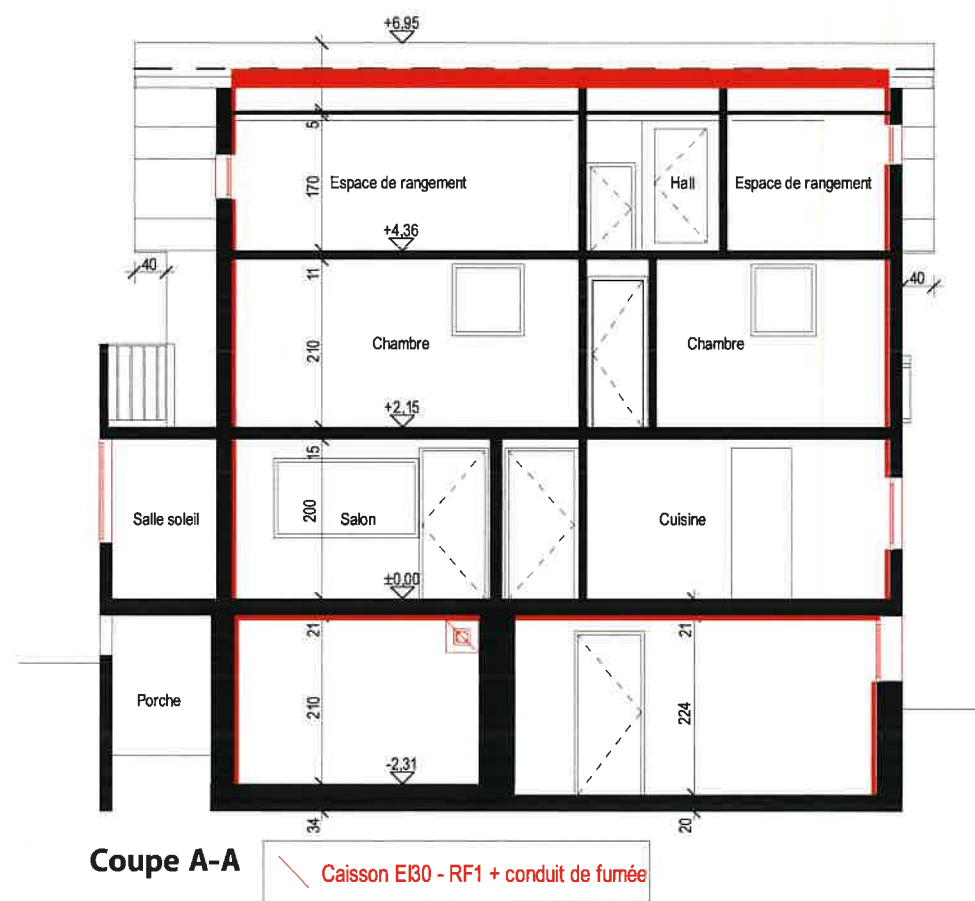

SIGNATURE ARCHITECTE
Corine Moyal Mermillod

Corine Moyal Mermillod

SIGNATURE REQUÉRANTS
Varshney Preshita et Chandra

Varshney Preshita et Chandra

PHASE
PERMIS DE CONSTRUIRE **PC**

PLAN
COUPES A-A & B-B

PLAN N°
ADCH_2203 PC-03


DOSSIER N° ADCH_2203
PROJET Corine Mermillod
ÉCHELLE 1:100
DATE ÉDIT. 09.11.2022
FORMAT DOCUMENT A3

**TRANSFORMATION ÉNERGÉTIQUE
D'UN CHALET EXISTANT**


Rue Louis Favez 6. 1854 Leysin
N° PARCELLE 103 - BÂTIMENT 315
PROPRIÉTAIRES
Varshney Preshita et Chandra

ARCHIDOERS®
REGENERATIVE DESIGN

Corine Moyal Mermillod architecte
REG A 680 Tél. +41 78 800 29 18
ARCHIDOERS Succursale de Granges (Veveyse)
Chemin de la Diey 7. 1614 Granges (V)
jfc@archidoers.ch • archidoers.ch

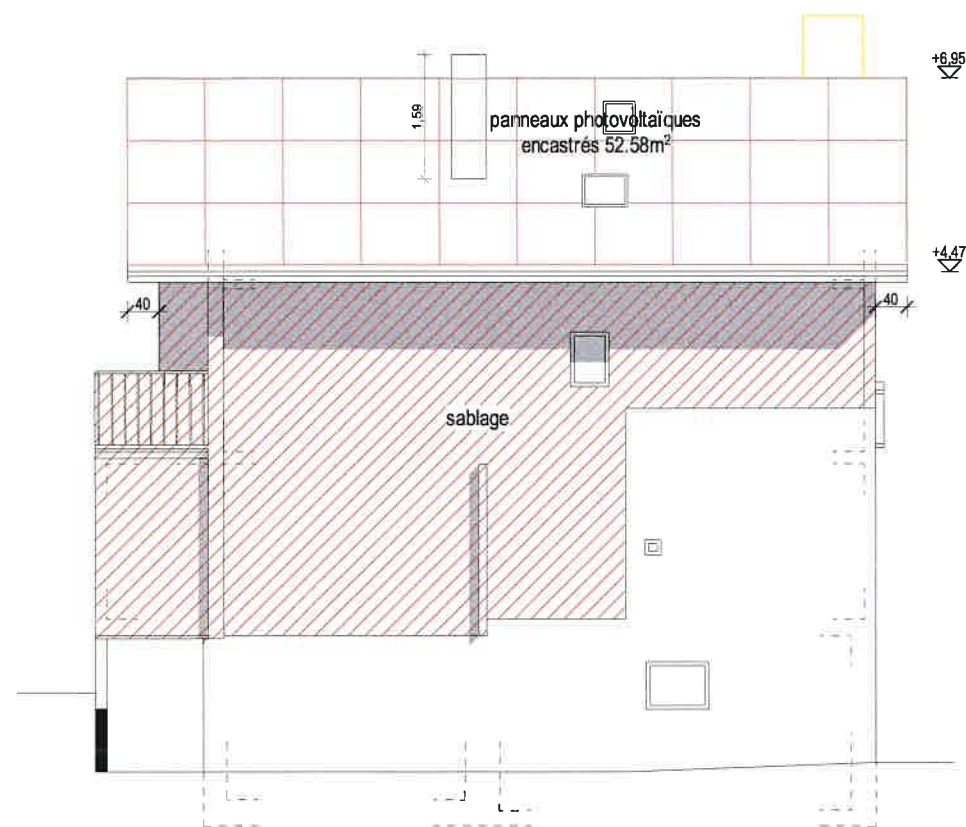

FAÇADE Sud-Est

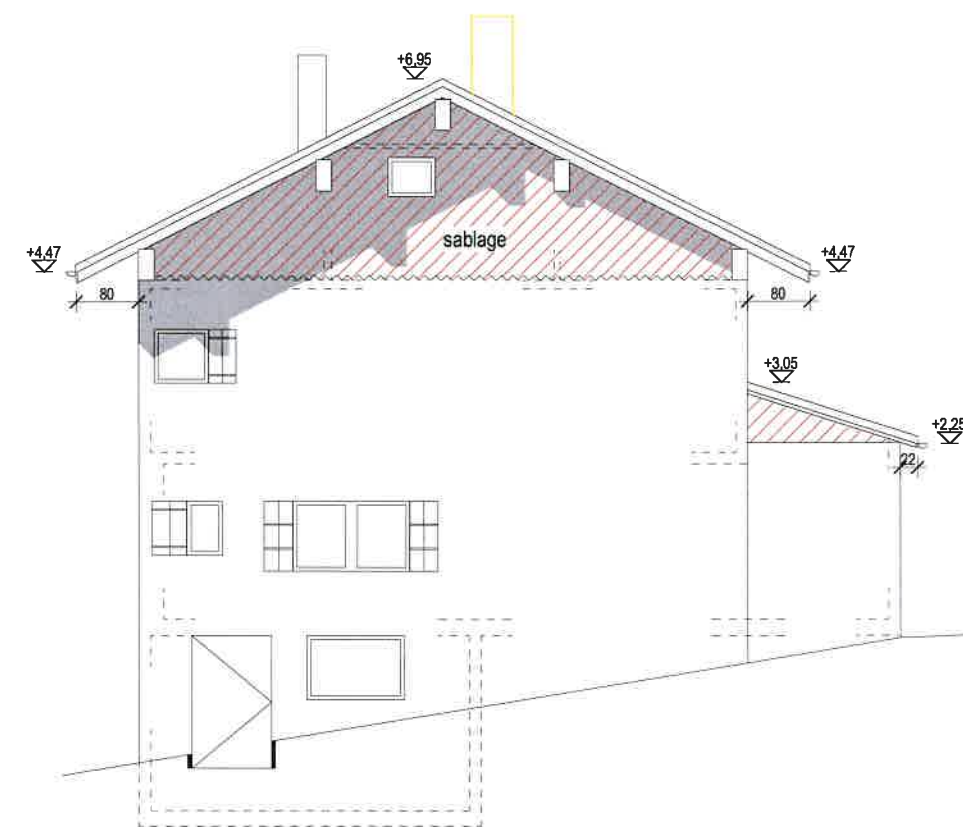

FAÇADE Nord-Est

SIGNATURE ARCHITECTE

Corine Moyal Mermillod

Corine Moyal Mermillod

SIGNATURE REQUÉRANTS

Varshney Preshita et Chandra

Varshney Preshita et Chandra

PHASE

PERMIS DE CONSTRUIRE

PC

PLAN

FAÇADES
Sud-Est & Nord-Est

PLAN N°

ADCH_2203 PC-04

DOSSIER N° ADCH_2203

PROJET Corine Mermillod

ÉCHELLE 1:100

DATE ÉDIT. 09.11.2022

FORMAT DOCUMENT A3

TRANSFORMATION ÉNERGÉTIQUE
D'UN CHALET EXISTANT

Rue Louis Favez 6. 1854 Leysin

N° PARCELLE 103 - BÂTIMENT 315


PROPRIÉTAIRES

Varshney Preshita et Chandra

ARCHIDOERS
REGENERATIVE DESIGN

Corine Moyal Mermillod architecte
REG A 680 Tél. +41 78 800 29 18

ARCHIDOERS Succursale de Granges (Veveyse)
Chemin de la Diey 7. 1614 Granges (V)
jfc@archidoers.ch • archidoers.ch

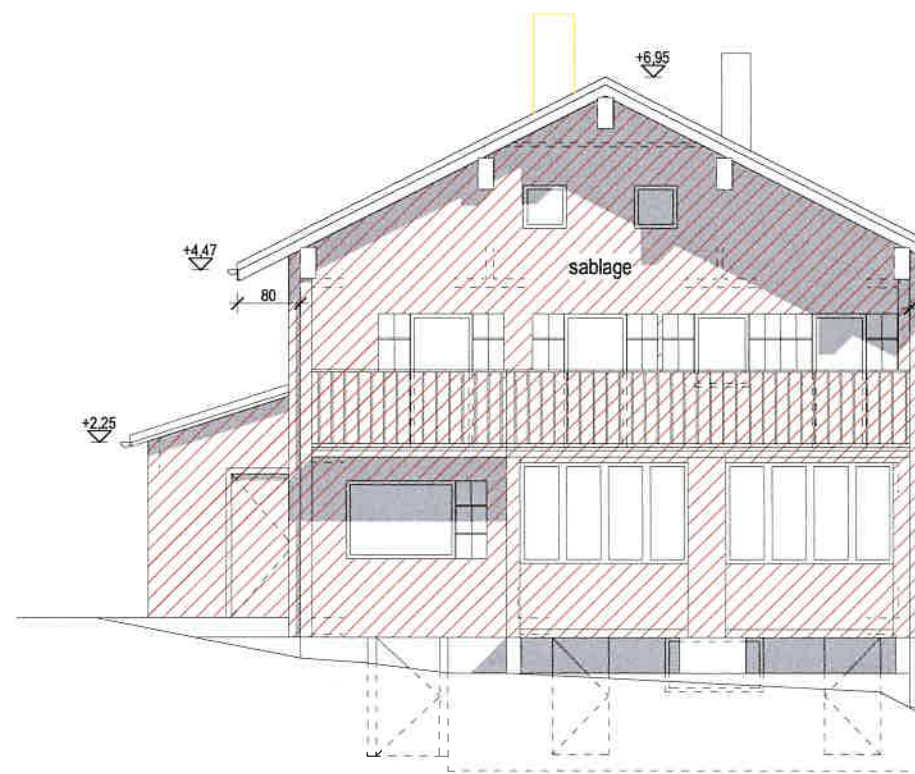

FAÇADE Sud-Ouest



FAÇADE Nord-Ouest

SIGNATURE ARCHITECTE

Corine Moyal Mermillod

Mermillod

SIGNATURE REQUÉRANTS

Varshney Preshita et Chandra

Varshney Preshita et Chandra

PHASE
PERMIS DE CONSTRUIRE

PC

PLAN

FAÇADES
Sud-Ouest & Nord-Ouest

PLAN N°

ADCH_2203 PC-05

DOSSIER N° ADCH_2203

PROJET Corine Mermillod

ÉCHELLE 1:100

DATE ÉDIT. 09.11.2022

FORMAT DOCUMENT A3

TRANSFORMATION ÉNERGÉTIQUE
D'UN CHALET EXISTANT

Rue Louis Favez 6. 1854 Leysin

N° PARCELLE 103 - BÂTIMENT 315


PROPRIÉTAIRES

Varshney Preshita et Chandra

ARCHIDOERS®
REGENERATIVE DESIGN

Corine Moyal Mermillod architecte
REG A 680 Tél. +41 78 800 29 18

ARCHIDOERS Succursale de Granges (Veveyse)
Chemin de la Diey 7. 1614 Granges (V)
jfc@archidoers.ch • archidoers.ch

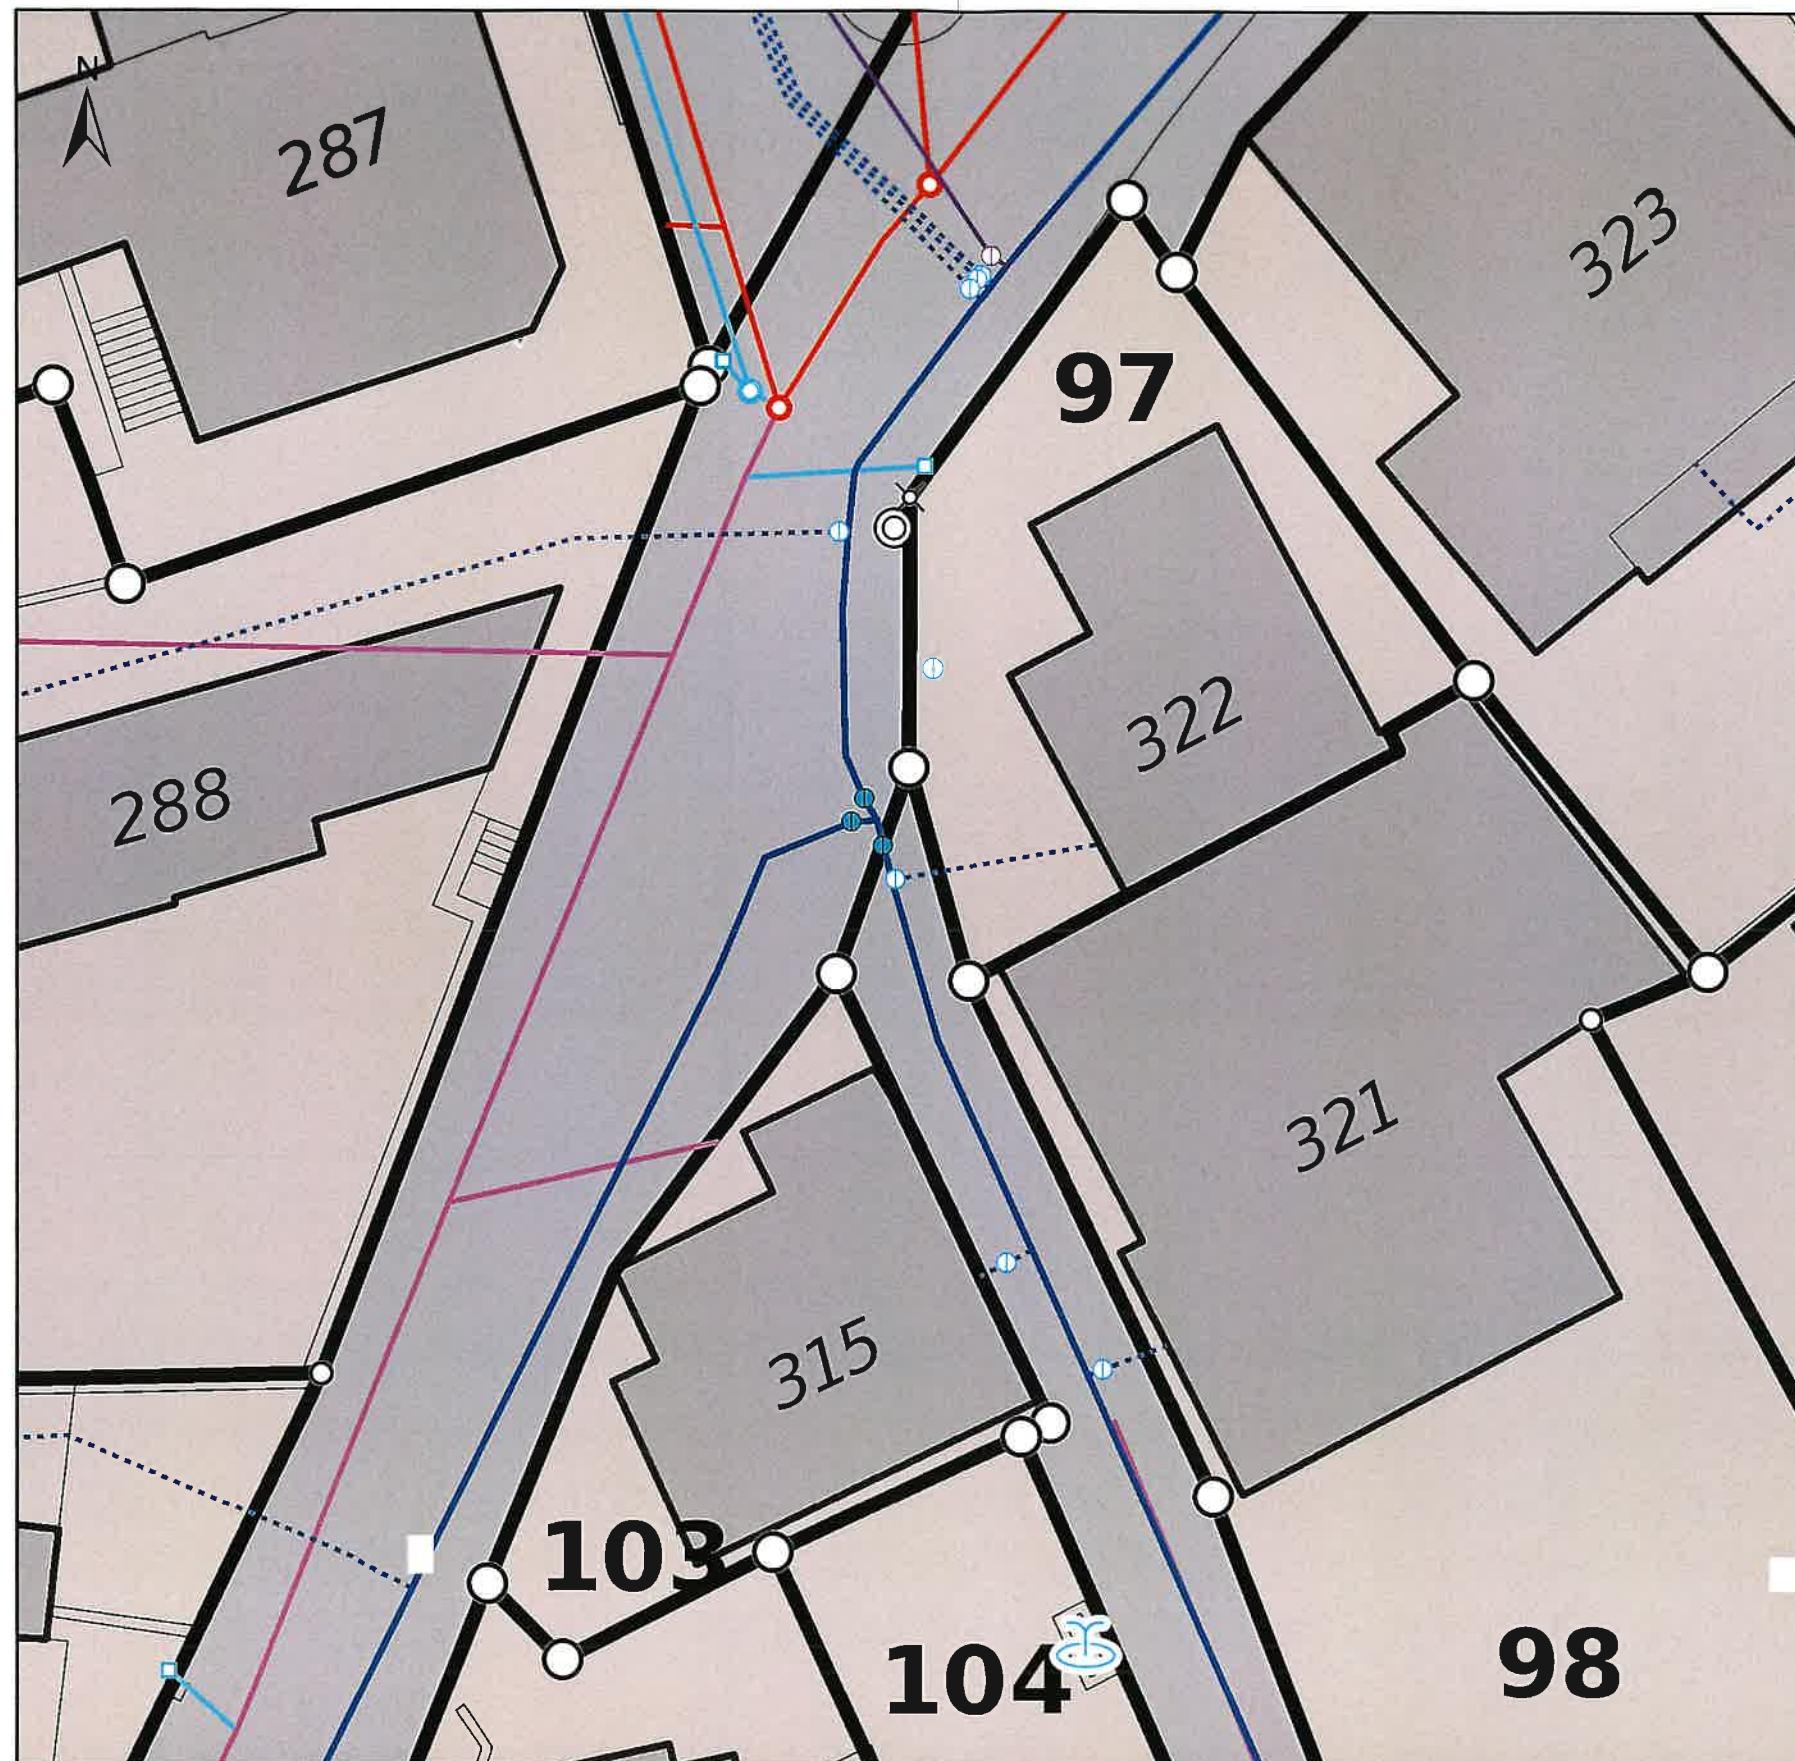

SIGNATURE ARCHITECTE
Corine Moyal Mermillod

SIGNATURE REQUÉRANTS
Varshney Preshita et Chandra

PHASE
PERMIS DE CONSTRUIRE **PC**
PLAN
DES RÉSEAUX EXISTANTS
PLAN N° **ADCH_2203 PC-06**

DOSSIER N° **ADCH_2203**
PROJET **Corine Mermillod**
ÉCHELLE **1:200**
DATE ÉDIT. **09.11.2022**
FORMAT DOCUMENT **A3**

**TRANSFORMATION ÉNERGÉTIQUE
D'UN CHALET EXISTANT**

Rue Louis Favez 6. 1854 Leysin

N° PARCELLE 103 - BÂTIMENT 315

PROPRIÉTAIRES
Varshney Preshita et Chandra

ARCHIDOERS
REGENERATIVE DESIGN

Corine Moyal Mermillod architecte
REG A 680 Tél. +41 78 800 29 18

ARCHIDOERS Succursale de Granges (Veveyse)
Chemin de la Diey 7. 1614 Granges (V)
jfc@archidoers.ch • archidoers.ch

COMMUNE DE LEYSIN

Plan N° 1001

Parcelle N° 103

PLAN D'ENQUÊTE

Propriété de : Varshney Preshita et Chandra

Objet de l'enquête : Rénovation énergétique d'un chalet existant sans changement de destination

Cotes et détails voir plans d'architecte

Note au recensement architectural : 4

Zone du village

Degré de sensibilité au bruit : III proposé

Secteur de protection des eaux : Au

Limite des constructions selon PE du Village de Leysin du 10.01.1979

Coordonnées moyennes : 2°56'235 / 1°13'2'415

Altitude de référence : 1260m selon C.N.S

La réalisation de ce projet n'implique pas la mise à jour du plan RF

Servitude:
Aucune

Propriétaires

Architecte

ARCHIDOERS®
REGENERATIVE DESIGN

jfc@archidoers.ch • archidoers.ch
ARCHIDOERS Ancecy • succursale de Granges (Vevysey)
CHE-467.354.717 • Chemin de la Diey • 1614 Granges (V)

ECHELLE 1 : 500

Etabli à Prilly, le 21 septembre 2022
sur la base de la mensuration cadastrale officielle

RESO Vaud sàrl

Ingénieur Géomètre officiel
Rue des Métiers 2 - 1008 Prilly

Tél: 021 / 625.90.80 - Fax: 021 / 625.92.76
e-mail: admin@reso-prilly.ch

BARBEY Bertrand



Commande No: 5140 PL2035 / AT

Réf.: T:\5100\5140-Leysin-Louis Favez 6\5140-PL2035enq-4.pcd

Les tolérances de la mensuration officielle en vigueur
s'appliquent aux données du géomètre officiel.

